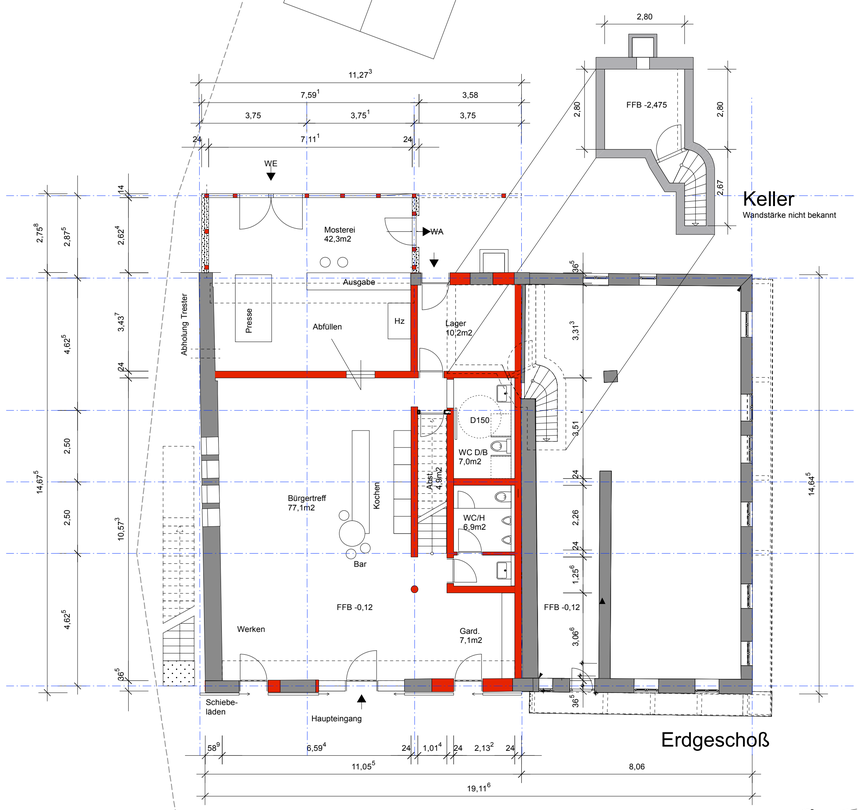

Keller

Wandstärke nicht bekannt

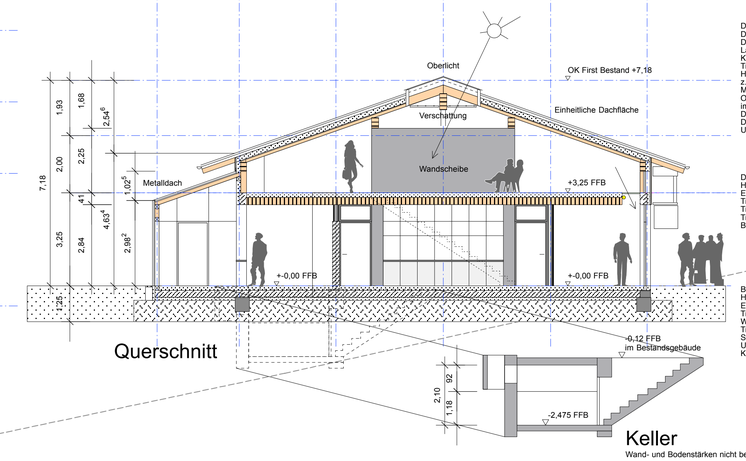

Querschnitt

Keller

Wand- und Bodenstärken nicht bekannt

Stellplatznachweis

nach GaStellV, Anlage
4.2 Sonstige Versammlungsstätten (Vortragssäle)
1 Stellplatz je 10 Sitzplätze
hiervon für Besucher 80%

30 Sitzplätze/10 = 3 Stp + 80%= 3 Stp + 2,7 Stp = 5,7 Stp = 6 Stp
davon 1 Beh.-Stp.

Dachaufbau:
Dachfläche an Bestand angleichen!
Dachziegel wie Bestand
Lattung 30/60mm
Konterlattung 40/80mm
Trennlage diffusionsoffen z.B. Solitex UD connect S_d=0,02
Holzweichfaserplatte über Sparren
z.B. Gutex Ultratherm WLG 045, 25mm
Mineralwolle zwischen den Sparren WLG 035, 16 cm
Oberdachstuhl Sparren NH - C24, 10/16cm, e=83,3cm,
im Vordachbereich gehobelt und gefast
Dampfsperre
Dachschalung 19/171mm N+F Bretter, Sichtqualität
Unterdachstuhl Sparren sichtbar BSH 10/12, e=83,3

Deckenaufbau:
Holzfußboden
Estrich mit Fußbodenheizung
Trennlage
Trittschalldämmung
Trennlage
Brettstapeldecke

Bodenaufbau:
Holzfußboden
Estrich mit Fußbodenheizung
Trennlage
Wärmedämmung
Trennlage
Stahlbetonbodenplatte
Unterseitige Wärmedämmung
Kieskoffer

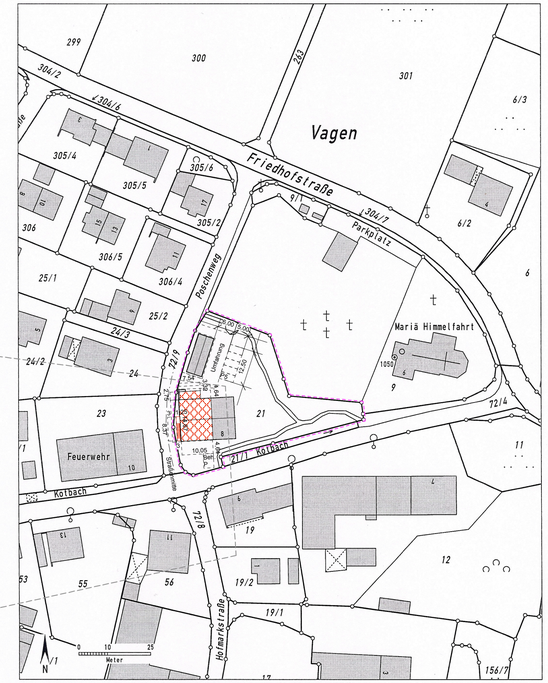

Auszug aus dem Katasterkartenwerk im Maßstab 1:1000

Gemarkung: Vagen

Amt für Digitalisierung, Breitband und Vermessung Rosenheim, 21.09.2015

Die Erstellung von Auszügen aus dem Katasterkartenwerk ist der das Kataster führenden Behörde vorbehalten. Vervielfältigungen (kopiert bzw. digitalisiert und EDV-gespeichert) sind nur für den eigenen Bedarf gestattet. Die Weitergabe an Dritte ist nicht erlaubt.
Zur Maßentnahme nur bedingt geeignet; insbesondere bei lang gestrichelt dargestellten Grenzen kann es zu größeren Ungenauigkeiten kommen.
In der Darstellung der Grenzen können Veränderungen berücksichtigt sein, die noch nicht in das Grundbuch übernommen sind.
Der Gebäudenachweis kann vom örtlichen Bestand abweichen.

Lageplan

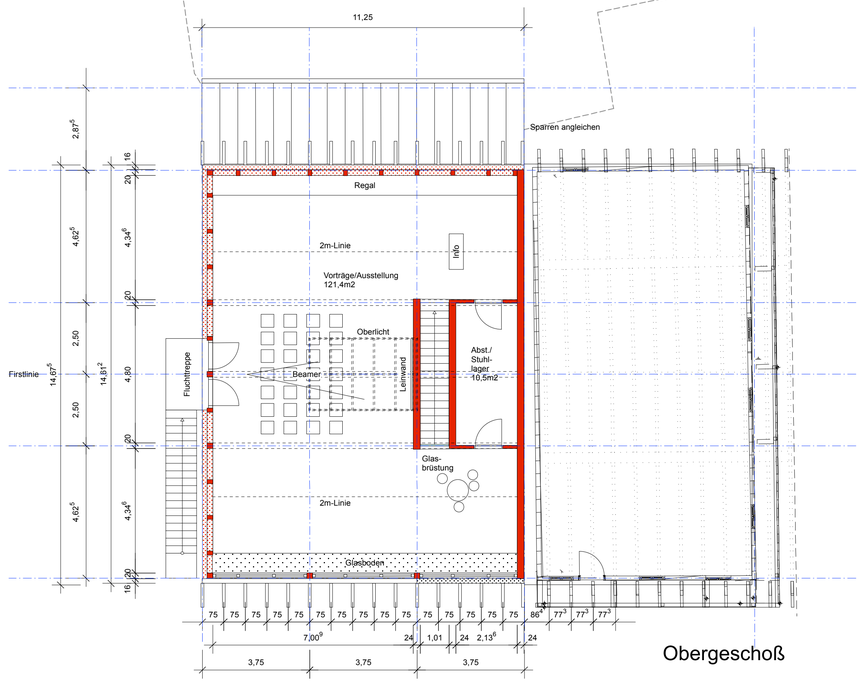

Obergeschoß

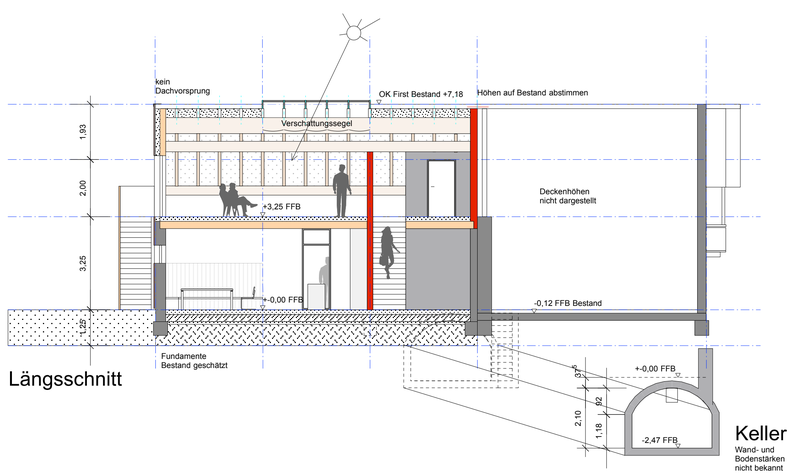

Längsschnitt

Keller

Wand- und Bodenstärken nicht bekannt

Änderungen	Datum	Nr.	Gez.

Sanierung und Umbau des ehemaligen Wirtschaftsteils für einen Werkraum mit Ausstellungsraum im denkmalgeschützten Boschnhaus in Vagen

Projekt **Grundrisse, Schnitte, Lageplan**	Plannummer **G01**
Auftraggeber Obst- und Gartenbauverein Vagen-Mittenkirchen e.V. vertr. durch 1. Vorstand Herr Christof Langer Ganghoferstr. 9, 83620 Vagen	Planungsstand Genehmigungsplanung Datum 23.10.2015
Planverfasser **PW ARCHITEKTEN** Axel Wolf Architekt, Seestraße 49, 83684 Tegernsee, Tel. 08022/706691, email: pw.axel.wolf@t-online.de	Maßstab 1:100, 1:1000 Projektnummer BOS_15163

PW ARCHITEKTEN