



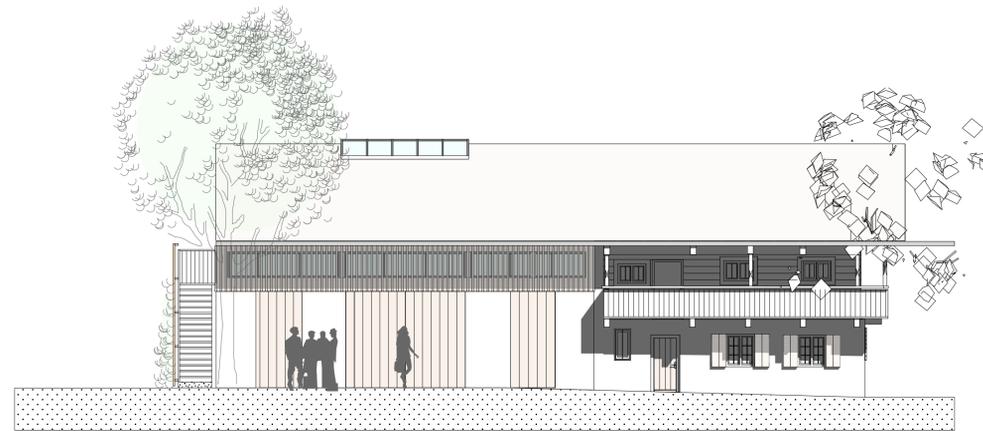


Ansicht von Süden
geöffnete Schiebeläden




Ansicht von Süden
geschlossene Schiebeläden

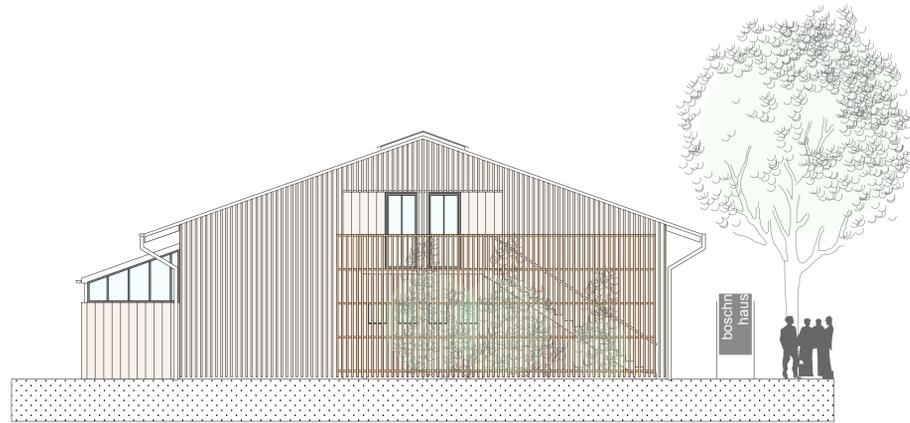

Ansicht von Westen
geöffnete Schiebeläden

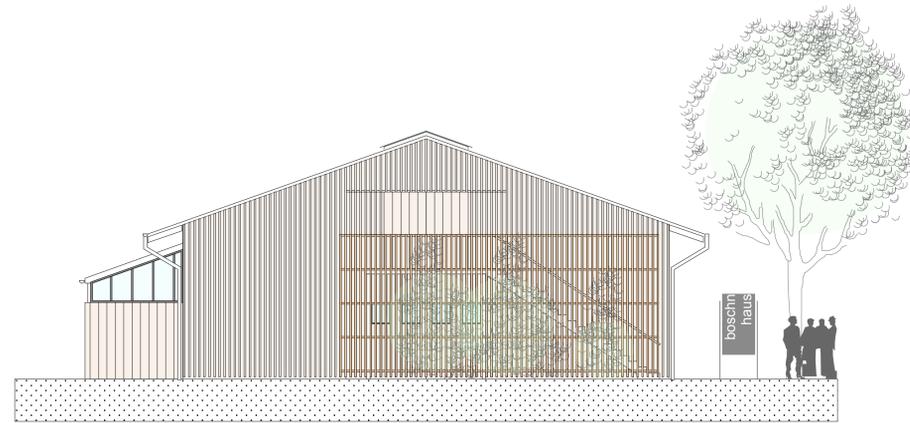

Ansicht von Westen
geschlossene Schiebeläden

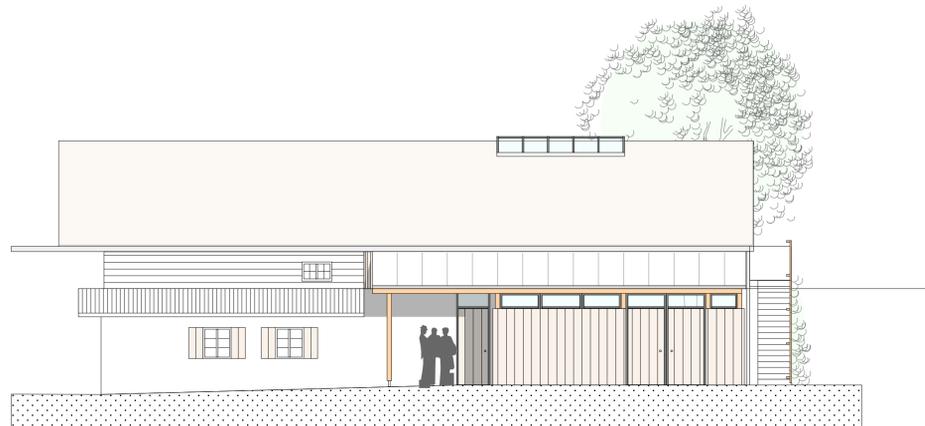

Ansicht von Norden
Anbau mit ergänztem Balkon am denkmalgeschützten Boschnhaus



Ansicht von Osten
Anbau mit ergänztem Balkon am denkmalgeschützten Boschnhaus

Anderungen	Datum	Nr.	Gez.
------------	-------	-----	------

Sanierung und Umbau des ehemaligen Wirtschaftsteils für einen Werkraum mit Ausstellungsraum im denkmalgeschützten Boschnhaus in Vagen

Projekt Ansichten	Plannummer G02
Auftraggeber Obst- und Gartenbauverein Vagen-Mittenkirchen e.V. vertr. durch 1. Vorstand Herr Christof Langer Ganghoferstr. 9, 83620 Vagen	Planungsstand Genehmigungsplanung
Planverfasser PW ARCHITEKTEN Axel Wolf Architekt, Seestraße 49, 83684 Tegernsee, Tel. 08022/706691, email: pw.axel.wolf@t-online.de	Datum 23.10.2015
	Maßstab 1:100
	Projektnummer BOS_15163